


Großes Gewölbe

Eingang, Übergang kleines Gewölbe

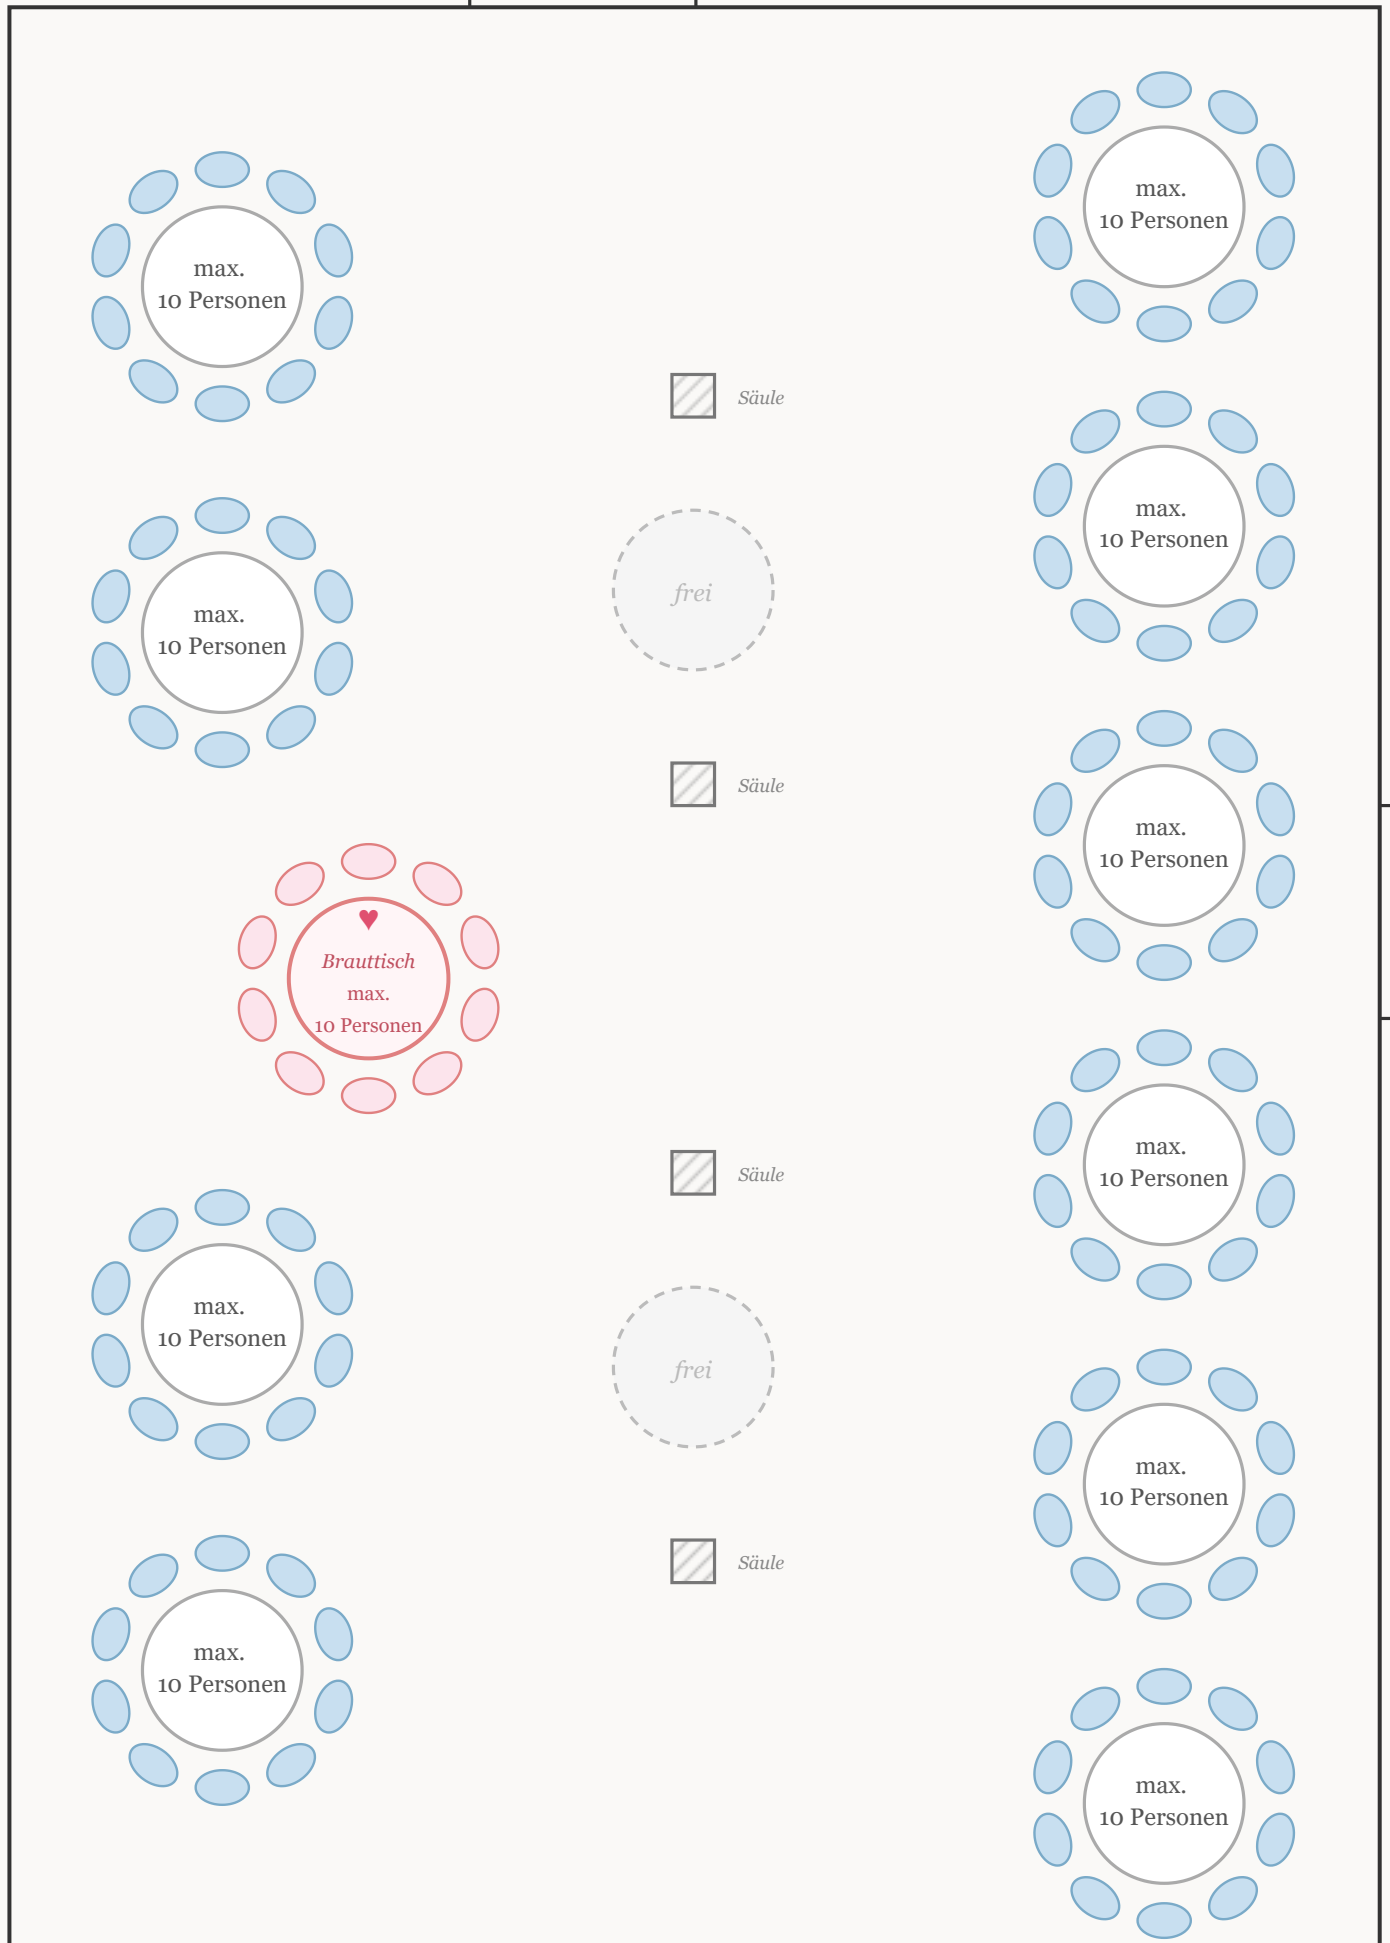

Innenhof

Übergang Stüberl